

1 = Zeichnungen als Papierpläne verschickt
e = Zeichnungen als Datei per E-mail verschickt # = 1 + e

J			
I			
H			
G			
F			
E			
D			
C			
B			
A			

Index	Datum	Änderung
VERTEILER		
J		
I		
H		
G		
F		
E		
D		
C		
B		
A		

Projekt: Grundriss 1
28.10.2010

Neubau
Bereitstellungshalle

Bauherr: Plan-Nr. 346
28.10.2010
Eckert & Ziegler -
Nuclitec GmbH

Adresse: Kaufmann 3
39100 Braunschweig
Tel.: 0531 / 241 29 20
Fax: 0531 / 241 29 31
info@eckert-ziegler.de

O.M. Architekten

Fachplaner: Plan-Nr. 346
28.10.2010
Statik und Wärmeschutz:
Dr. Martens + Puller
Ingenieurgesellschaft mbH

Fachplaner: Plan-Nr. 346
28.10.2010
Hautechnik und Elektro:
Kofler Energies Ingenieurgesellschaft
Braunschweig-Hamburg mbH

Fachplaner: Plan-Nr. 346
28.10.2010
Bauschutz:

Fachplaner: Plan-Nr. 346
28.10.2010
Baugrunderkundung:
geo-1og
Ingenieurgesellschaft mbH

Fachplaner: Plan-Nr. 346
28.10.2010
SIGECO:

Verfasser	Proj.-Nr.	Phase	Bl.
O.M.	346	4	1

Geschoss	Planabschnitt	Zeich. Nr.	Index
0 0	G	0 0 0	0

Planung:
Genehmigungsplanung

Planinhalt:
Lageplan
VORABZUG

Maßstab: 1:500

Blattgröße: A3+ (475 x 297)

gezeichnet am: vs/29.03.2011


DESE ZEICHNUNG IST IM GANZEN UND IN JEDEM TEIL UNVERÄNDERLICH NACHZUVERFOLGEN

Legende		
Stahl-Türwand	205	Ordnungsfeld-Schleuse
Stahl-Liefer	206	Ordnungsfeld-Schleuse
Stahl-Türwand	207	Ordnungsfeld-Schleuse
Stahl-Türwand	208	Ordnungsfeld-Schleuse
Dieser Plan ist eine Projektion der wesentlichen Merkmale und der darüber liegenden Details der Bauwerke und ist nicht zur Ausführung geeignet. Änderungen sind nur mit Genehmigung des Auftraggebers möglich. Der Auftraggeber ist für die Richtigkeit der Angaben verantwortlich. Die Ausführung des Projekts ist ausschließlich Sache der Vertragspartner.

Index	Datum
Y	
X	
W	
V	
U	
T	
S	
R	
Q	
P	
O	
N	
M	
L	
K	
J	
I	
H	
G	
F	
E	
D	
C	
B	
A	

Index	Datum	bezeichnet
VERTEILER		
Y		
X		
W		
V		
U		
T		
S		
R		
Q		
P		
O		
N		
M		
L		
K		
J		
I		
H		
G		
F		
E		
D		
C		
B		
A		
Index	Datum	bezeichnet

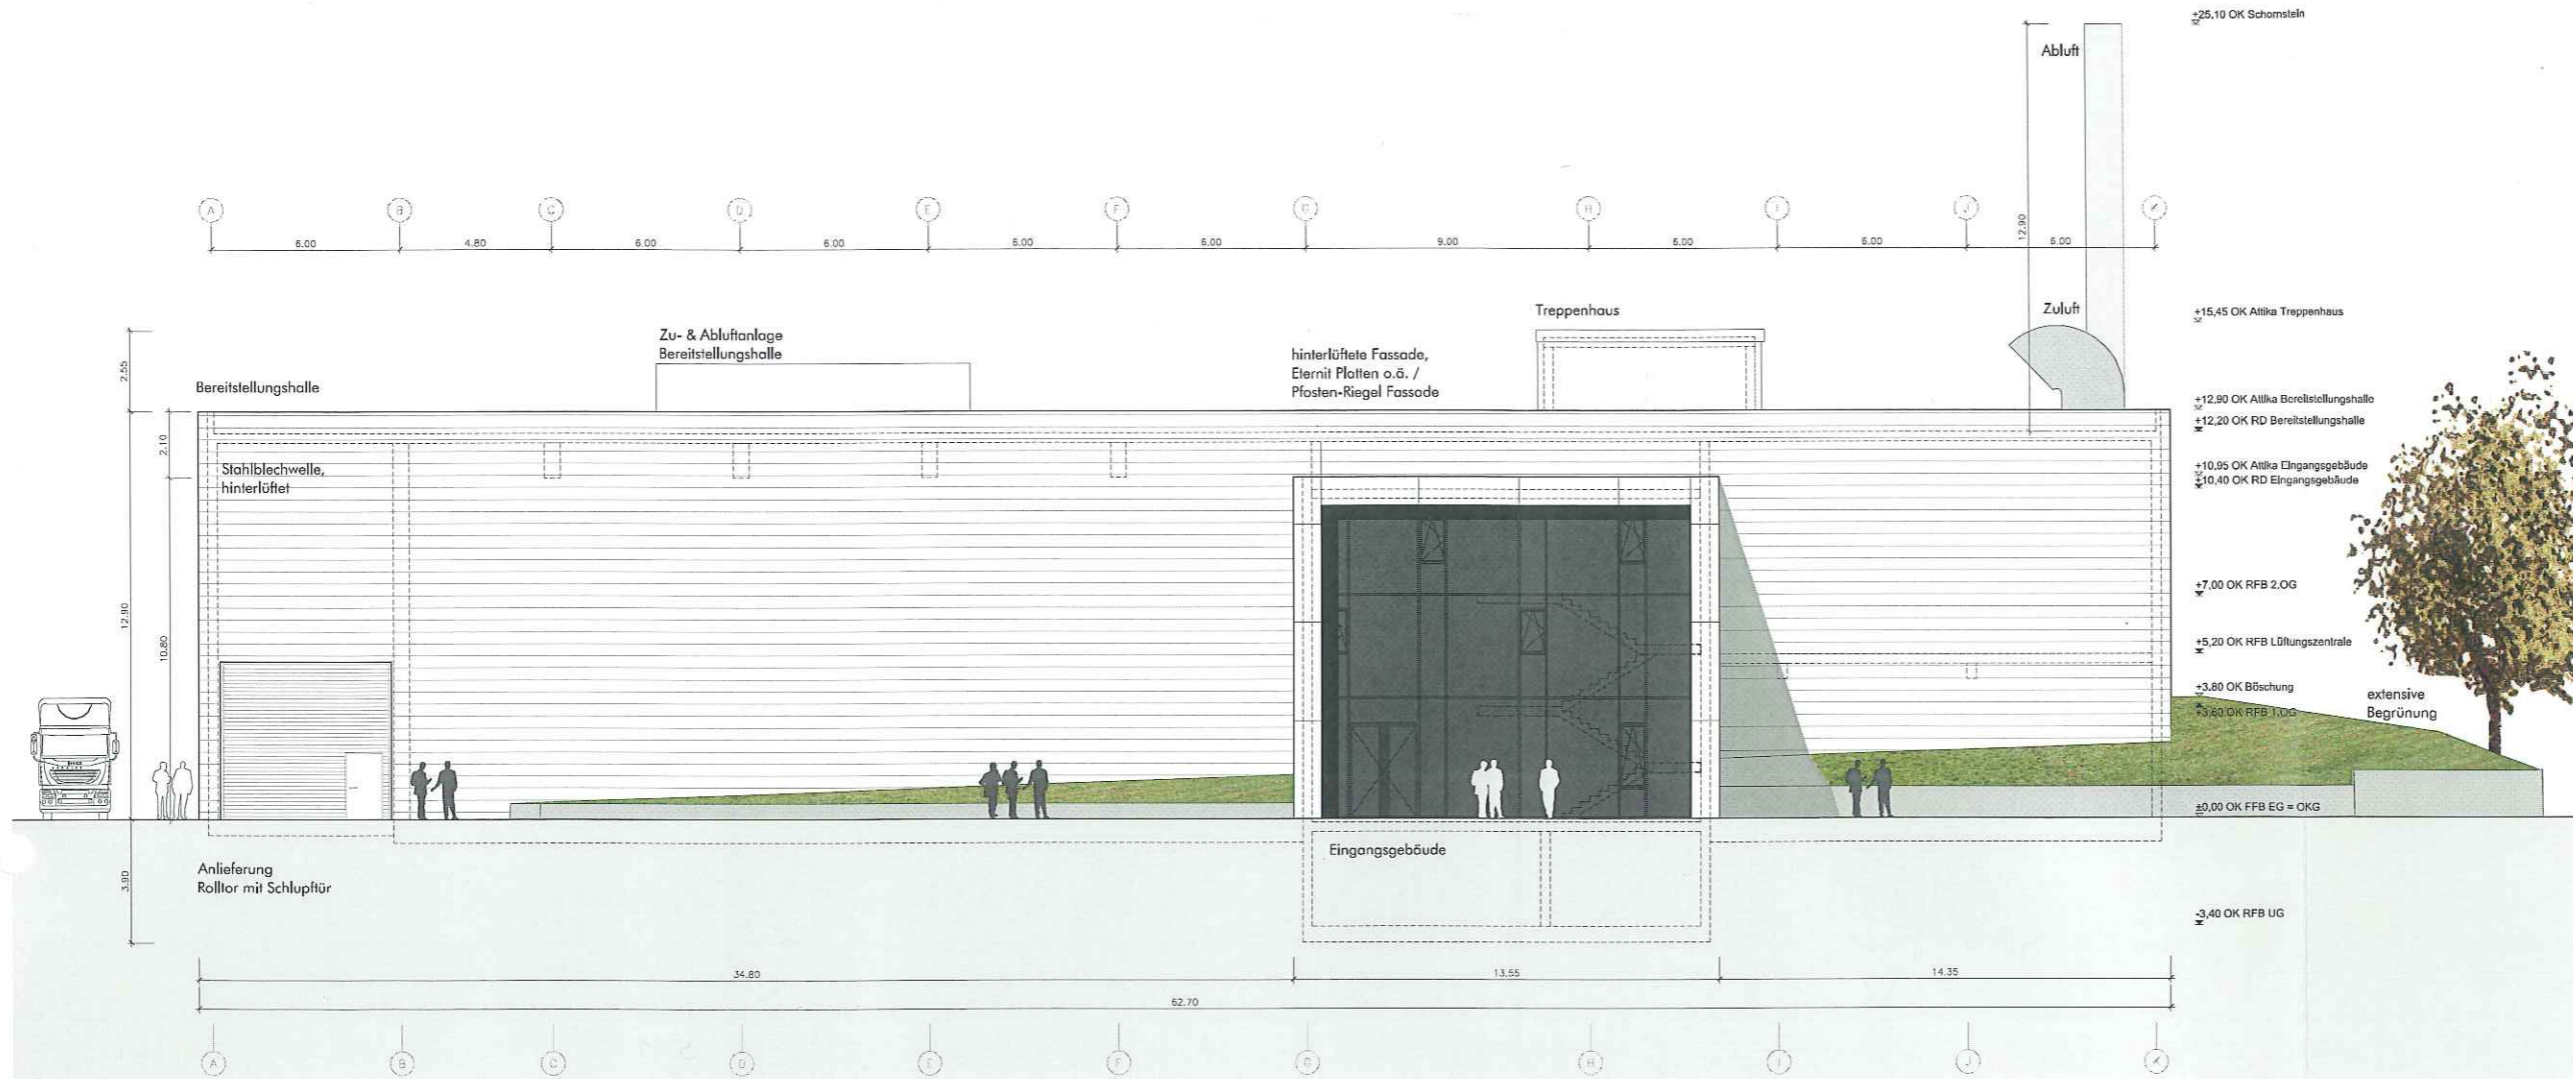


Projekt:	Neubau Bereitstellungshalle VORABZUG
Auftraggeber:	Eckert & Ziegler - Nuclitec GmbH
Architekt:	O.M. Architekten BDA Rainer Ottinger, Thomas Möhrendick
Planverfasser:	Dr. Martens + Puller Ingenieurgesellschaft mbH
Tragsstruktur:	Koffler Energies Ingenieurgesellschaft Braunschweig-Hamburg mbH
Tragsstruktur:	geo-log Ingenieurgesellschaft mbH

Planungszustand:
O.M. 3 1 4 6 4 3 0 1 G 3 1 0 1

Legende:
Gemeinigungsplanung
Ansicht Ost

Maßstab:
M 1:100
A1 + (594 x 973)
1/21.03.2011

Der Bauherr: Der Nutzer: Der Architekt: Der Fachingenieur:

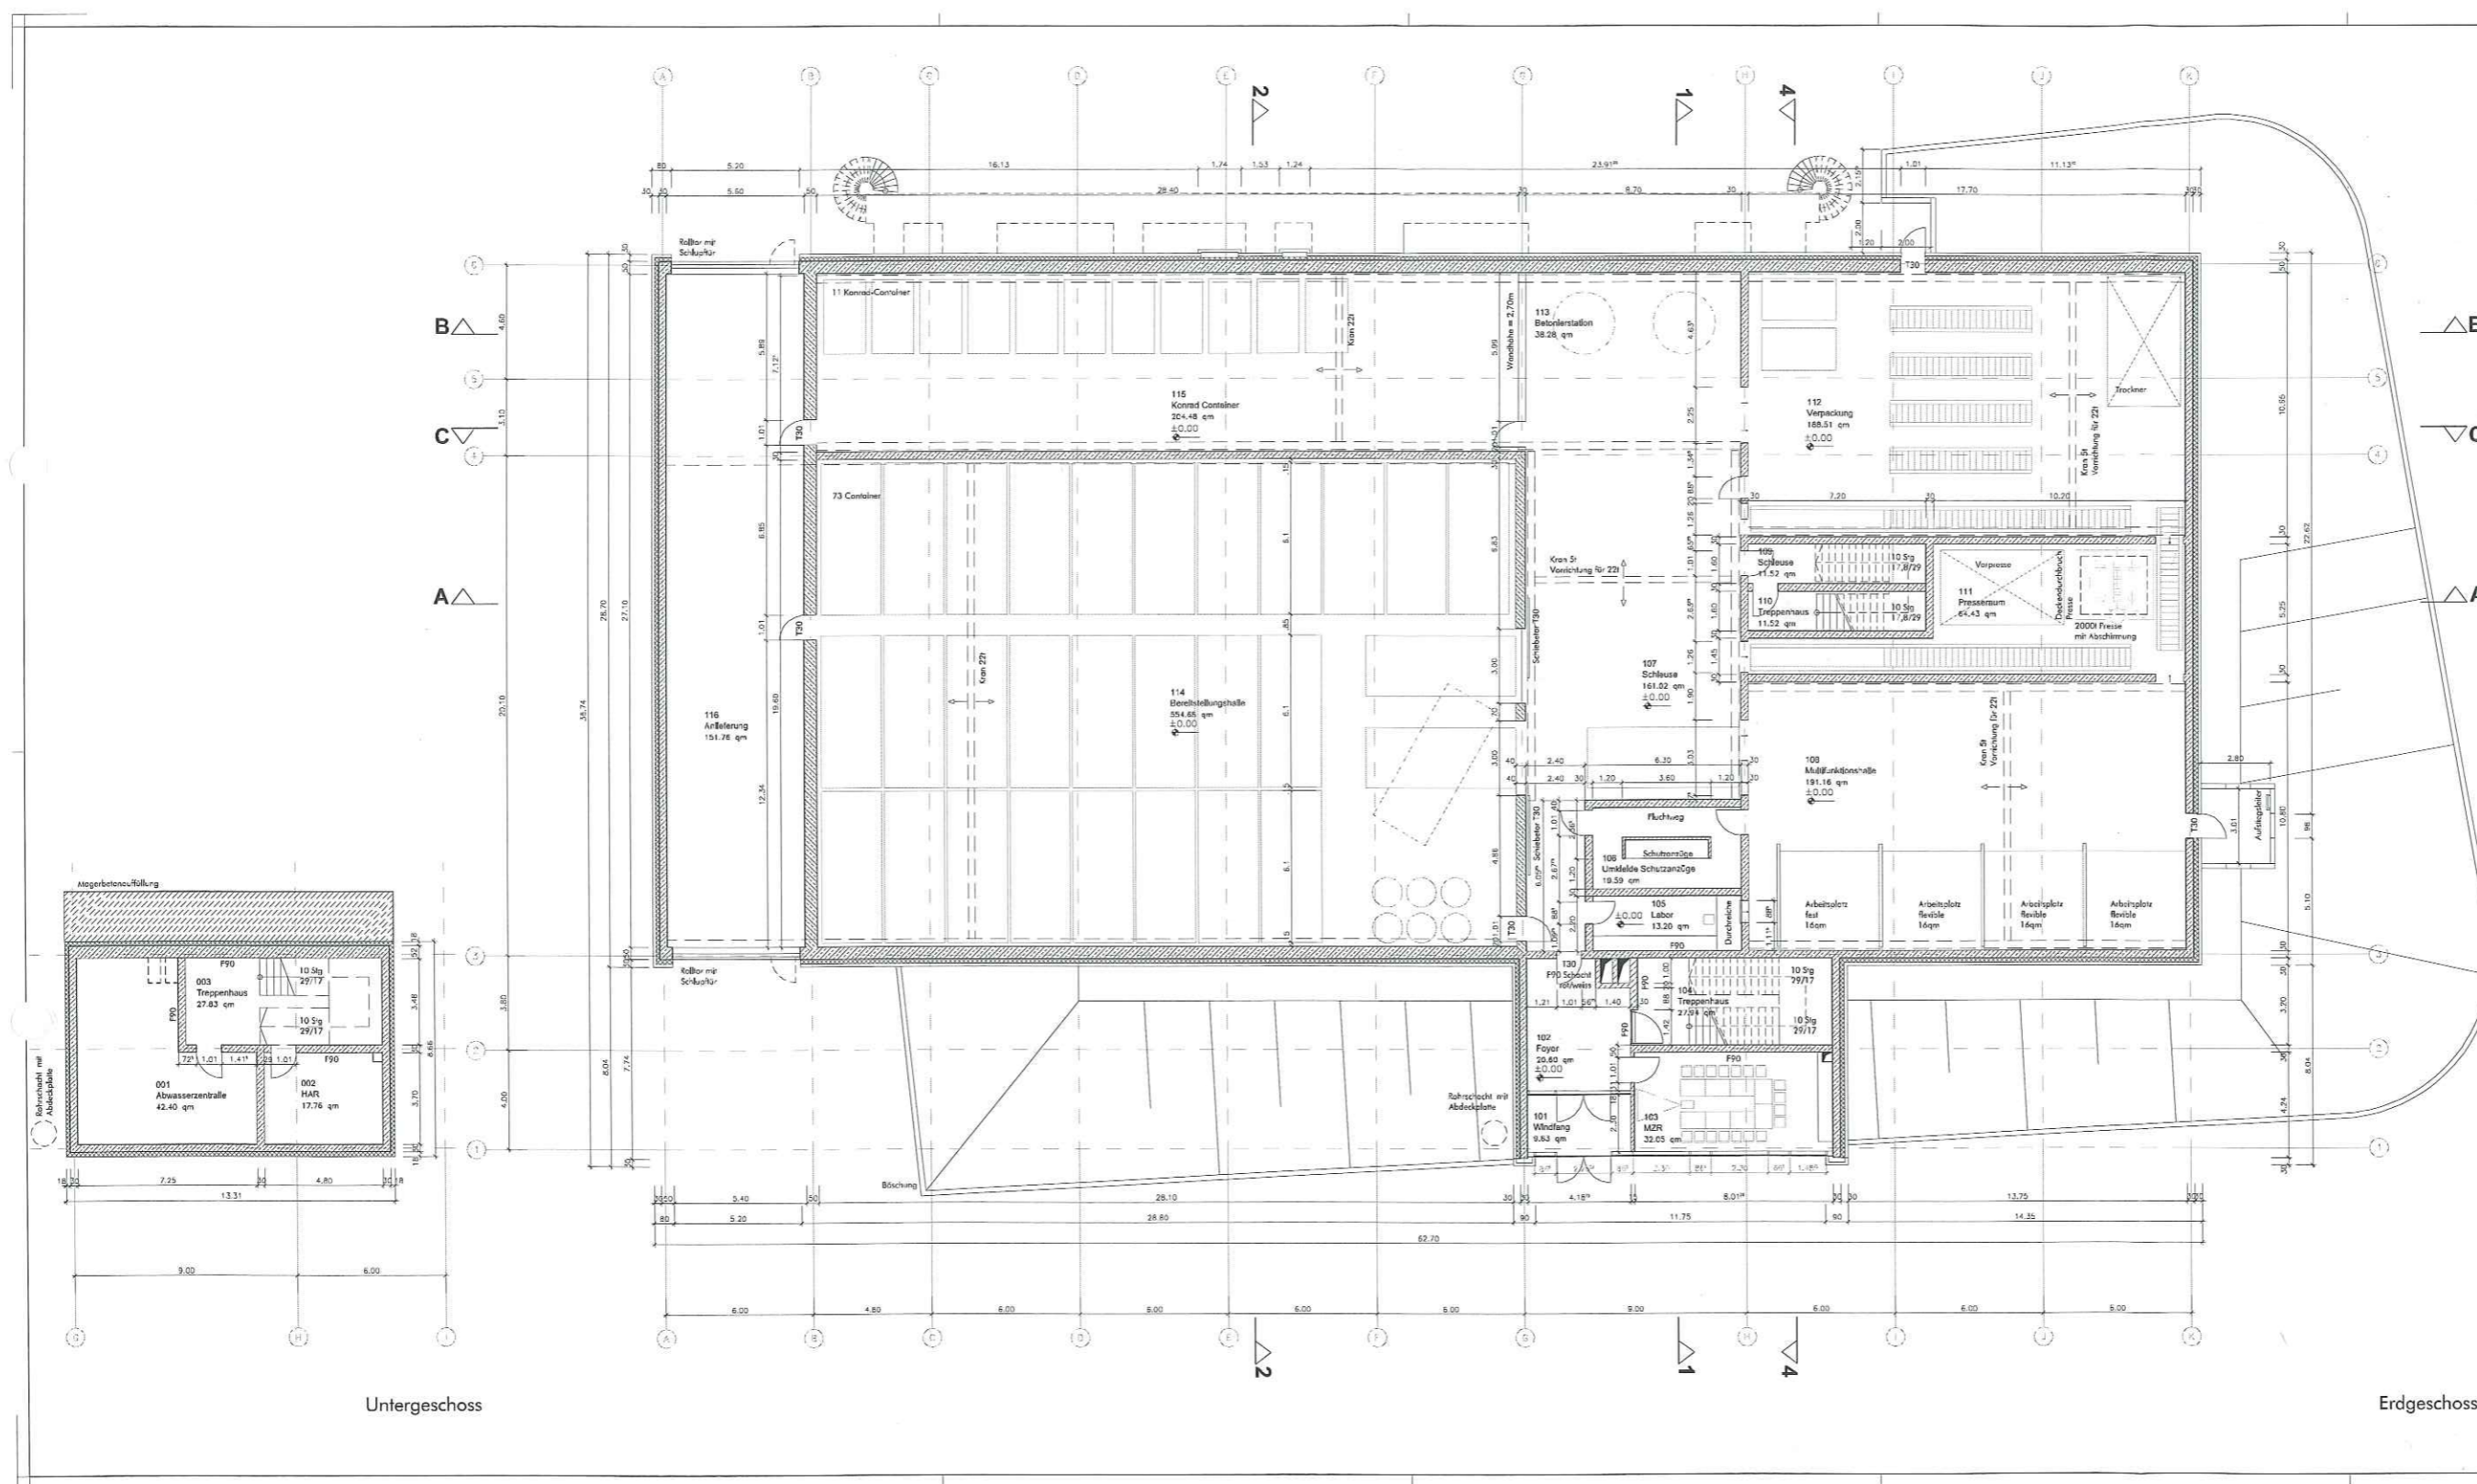

Legende

111	112	113	
-----	-----	

Neubau Bereitstellungshalle
VORABZUG
 Eckert & Ziegler - Nuclitec GmbH
 O.M. Architekten BDA
 Dr. Markens + Puller Ingenieurgesellschaft mbH
 Koller Energies Ingenieurgesellschaft Braunschweig-Hamburg mbH
 geo-log Ingenieurgesellschaft mbH

Genehmigungsplanung
 Grundriss Erdgeschoss / Untergeschoss
 Maßstab: 1:100
 Datum: 21.03.2011